

Федеральное государственное учреждение "Земельная кадастровая палата" по Красноярскому краю

(наименование органа кадастрового учета)

КАДАСТРОВЫЙ ПАСПОРТ ЗЕМЕЛЬНОГО УЧАСТКА (выписка из государственного кадастра недвижимости)

В.1

23.06.2011 № 243У/11-89979

1	Кадастровый номер 24:44:1100004:2			2	Лист № 1	3	Всего листов: 2	
Общие сведения								
4	Предыдущие номера: ККР-44-00-000328			6	Дата внесения номера в государственный кадастр недвижимости: 24.04.2006			
5	—							
7	Местоположение: установлено относительно ориентира, расположенного в границах участка. Ориентир нежилое здание. Почтовый адрес ориентира: Красноярский край, г. Боготол, ул. Ефремова, 2а							
8	Категория земель:							
8.1	Земли сельскохозяйственного назначения	Земли населенных пунктов	Земли промышленности, энергетики, транспорта, связи, радиовещания, телевидения, информатики, земли для обеспечения космической деятельности, земли обороны, безопасности и земли иного специального назначения	Земли особо охраняемых территорий и объектов	Земли лесного фонда	Земли водного фонда	Земли запаса	Категория не установлена
8.2	—	весь	—	—	—	—	—	—
9	Разрешенное использование: для размещения дошкольного образовательного учреждения							
10	Фактическое использование/характеристика деятельности: —							
11	Площадь: 11601+/-15 кв. м	12	Кадастровая стоимость (руб.): 4173343.74	13	Удельный показатель кадастровой стоимости (руб./м²): 359.74	14	Система координат: №20 (г. Боготол)	
15	Сведения о правах: —							
16	Особые отметки: Паспорт изготовлен в 2 экземплярах, имеющих одинаковую юридическую силу. Площадь и местоположение границ земельного участка соответствуют материалам межевания, уточняемая площадь 11860 кв.м. Кадастровый номер 24:44:1100004:2 равнозначен кадастровому номеру 24:44:1100004:0002.							
17	—							
18	Дополнительные сведения для регистрации прав на образованные земельные участки	18.1	Номера образованных участков: —					
		18.2	Номер участка, преобразованного в результате выдела: —					
		18.3	Номера участков, подлежащих снятию с кадастрового учета: —					

Ведущий инженер межрайонного отдела № 2

(наименование должности)

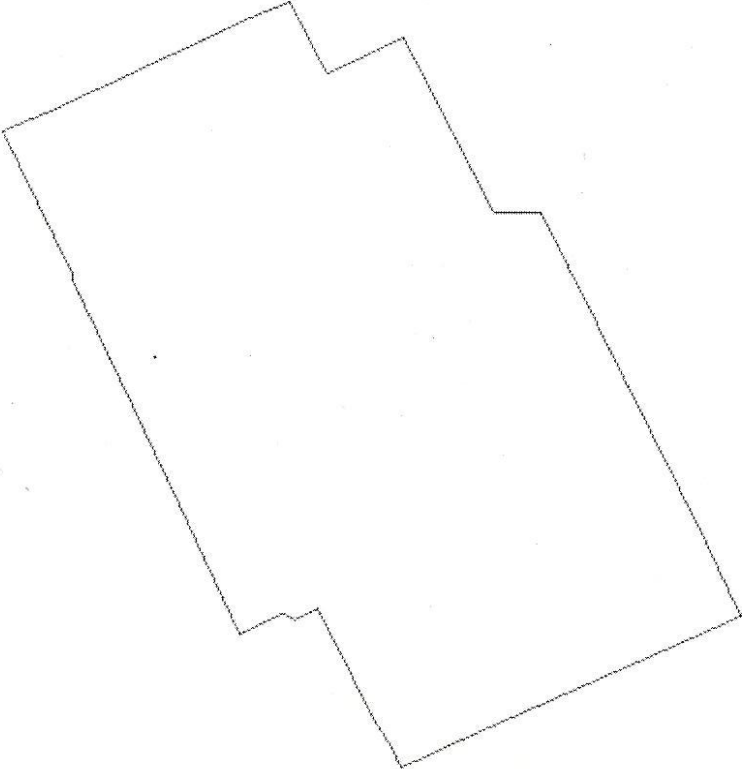


В.В. Шагин
(инициалы, фамилия)

КАДАСТРОВЫЙ ПАСПОРТ ЗЕМЕЛЬНОГО УЧАСТКА (выписка из государственного кадастра недвижимости)

В.2

23.06.2011 № 243У/11-89979

1	Кадастровый номер 24:44:1100004:2	2	Лист № 2	3	Всего листов: 2
4	<p>План (чертеж, схема) земельного участка</p> 				
5	Масштаб 1:1500				

Ведущий инженер межрайонного отдела № 2
(наименование должности)



В.В. Шагин
(инициалы, фамилия)